
ТИПОВ НАПРЕЧЕН ПРОФИЛ ПРИ ПАРКИНГ
М 1:50

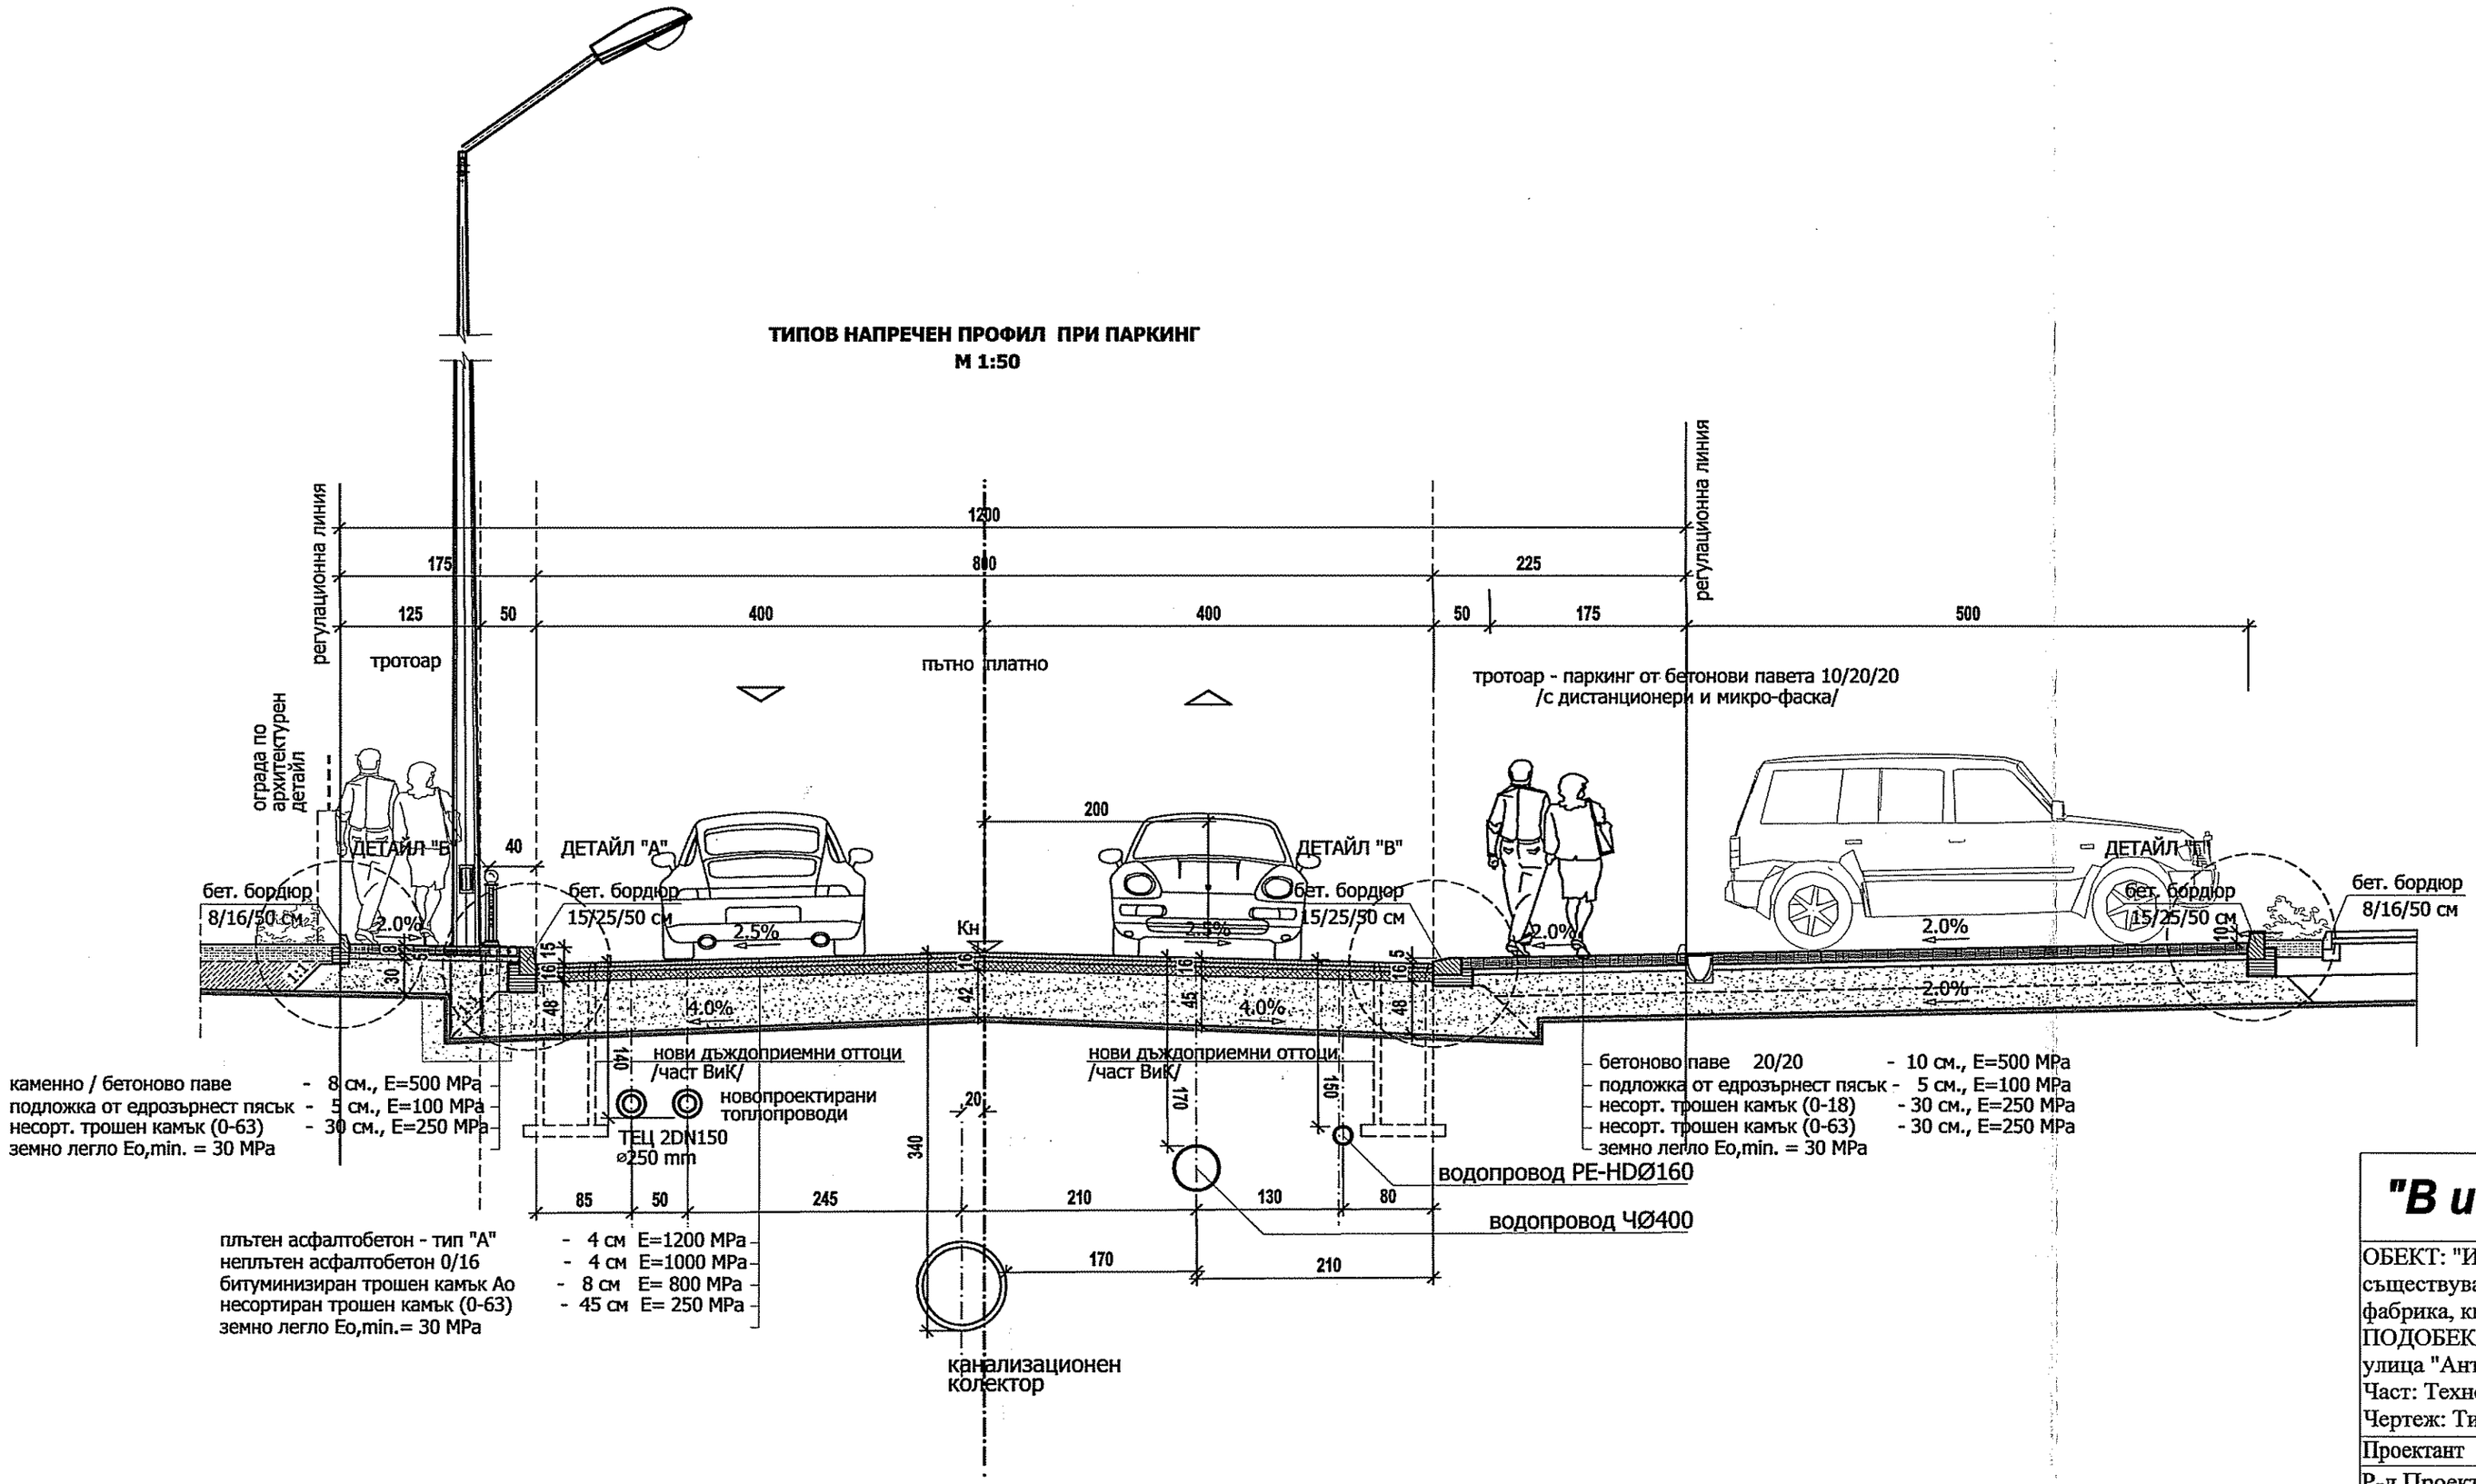

Секция: ВС

Чертежът не може да бъде използван за изпълнение на СМР

Рег.№ удостоверение: 02995

"В и К" - ЕООД гр. Пловдив

ОБЕКТ: "Изграждане водопроводна и реконструкция на съществуваща канализационна мрежа около УПИ I - Бирена фабрика, кв. 489 по плана на Трета градска част, град Пловдив"
ПОДОБЕКТ: Реконструкция на съществуваща канализация по улица "Антон Тайнер"
Част: Технологична
Чертеж: Типови напречни профили

Проектант	инж.Д.Георгиева		Фаза:ИТП
Р-л Проектиране	инж.Дан.Господинов		№3
Р-л отдел ПЕ	инж.Гр.Петров		М 1:50
Р-л ТН	инж.Д. Господинов		Дата: 2019г.