

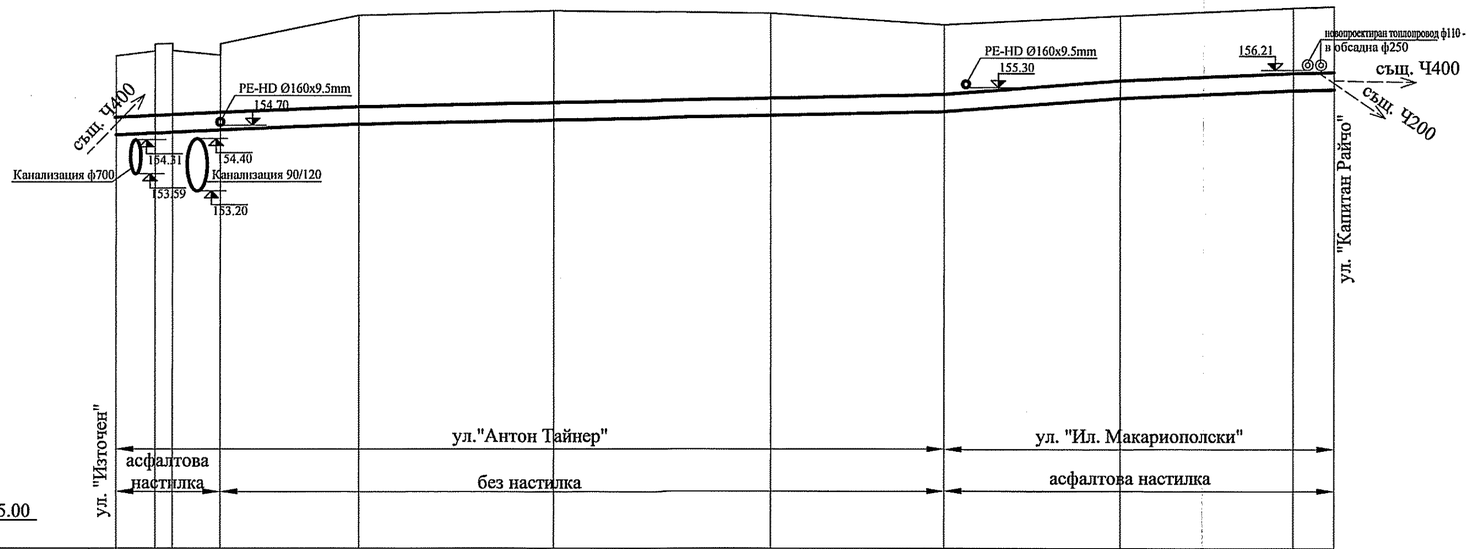


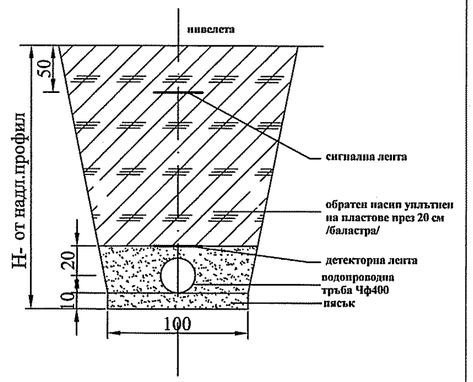

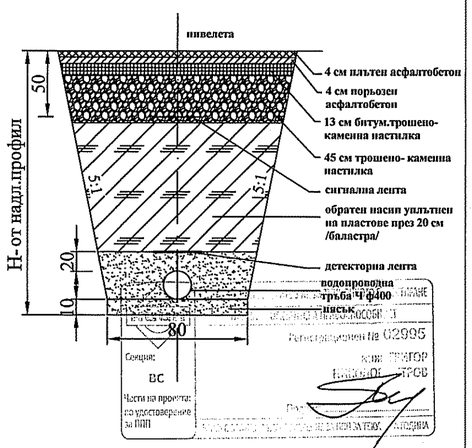

Дължина, диаметър и вид на тръбите	L=281m Тръби сферографитен чугун ЧØ400 С30 DN10 муфени STANDART																					
Категория на почвата	100% земна																					
Дължини / Наклон	L=24m I=0.0046			L=36m I=0.0036		L=135m													L=44m I=0.0073		L=46m I=0.0043	
Дълбочина до изкопа	1.90	2.13	2.12	1.80	2.59	2.60	2.44	2.10	2.00	2.00												
Коти – Терен	156.29	156.40	156.56	156.57	156.41	156.30	156.56	157.22	157.32	157.26	157.00	157.22	157.40	157.42								
Коти – Дъно изкоп	154.39	154.43	154.45	154.50	154.63	154.72	154.82	154.90	155.22	155.40	155.42											
Разстояния – Частични	9	4	11	36	45	50	40	40	40	6												
Разстояния – Общи	0000	0009	0013	0024	0060	0105	0155	0195	0235	0275	0281											
№ на точки	1	2	3	4	5	6	7	8	9	10	11											

"В и К" - ЕООД гр. Пловдив

ОБЕКТ:"Изграждане водопроводна и реконструкция на съществуваща канализационна мрежа около УПИ I - Бирена фабрика, кв. 489 по плана на Трета градска част, град Пловдив"
ПОДОБЕКТ: "Изграждане на водопроводи по улиците "Антон Тайнер" и "Иларион Макариополски"
Част:Технологична
Чертеж: Надлъжен профил

Проектант	инж.Д.Георгиева		Фаза:ИТП
Р-л Проектиране	инж.Дан.Господинов		№2
Р-л отдел ПЕ	инж.Гр.Петров		М 1000/100
Р-л ТН	инж.Д. Господинов		Дата: 2019г.