ХОРИЗОНТАЛНО СОНДИРАНЕ на 2 броя ЖП линии "СОФИЯ-БУРГАС" при km 8^{+728}

M1:100

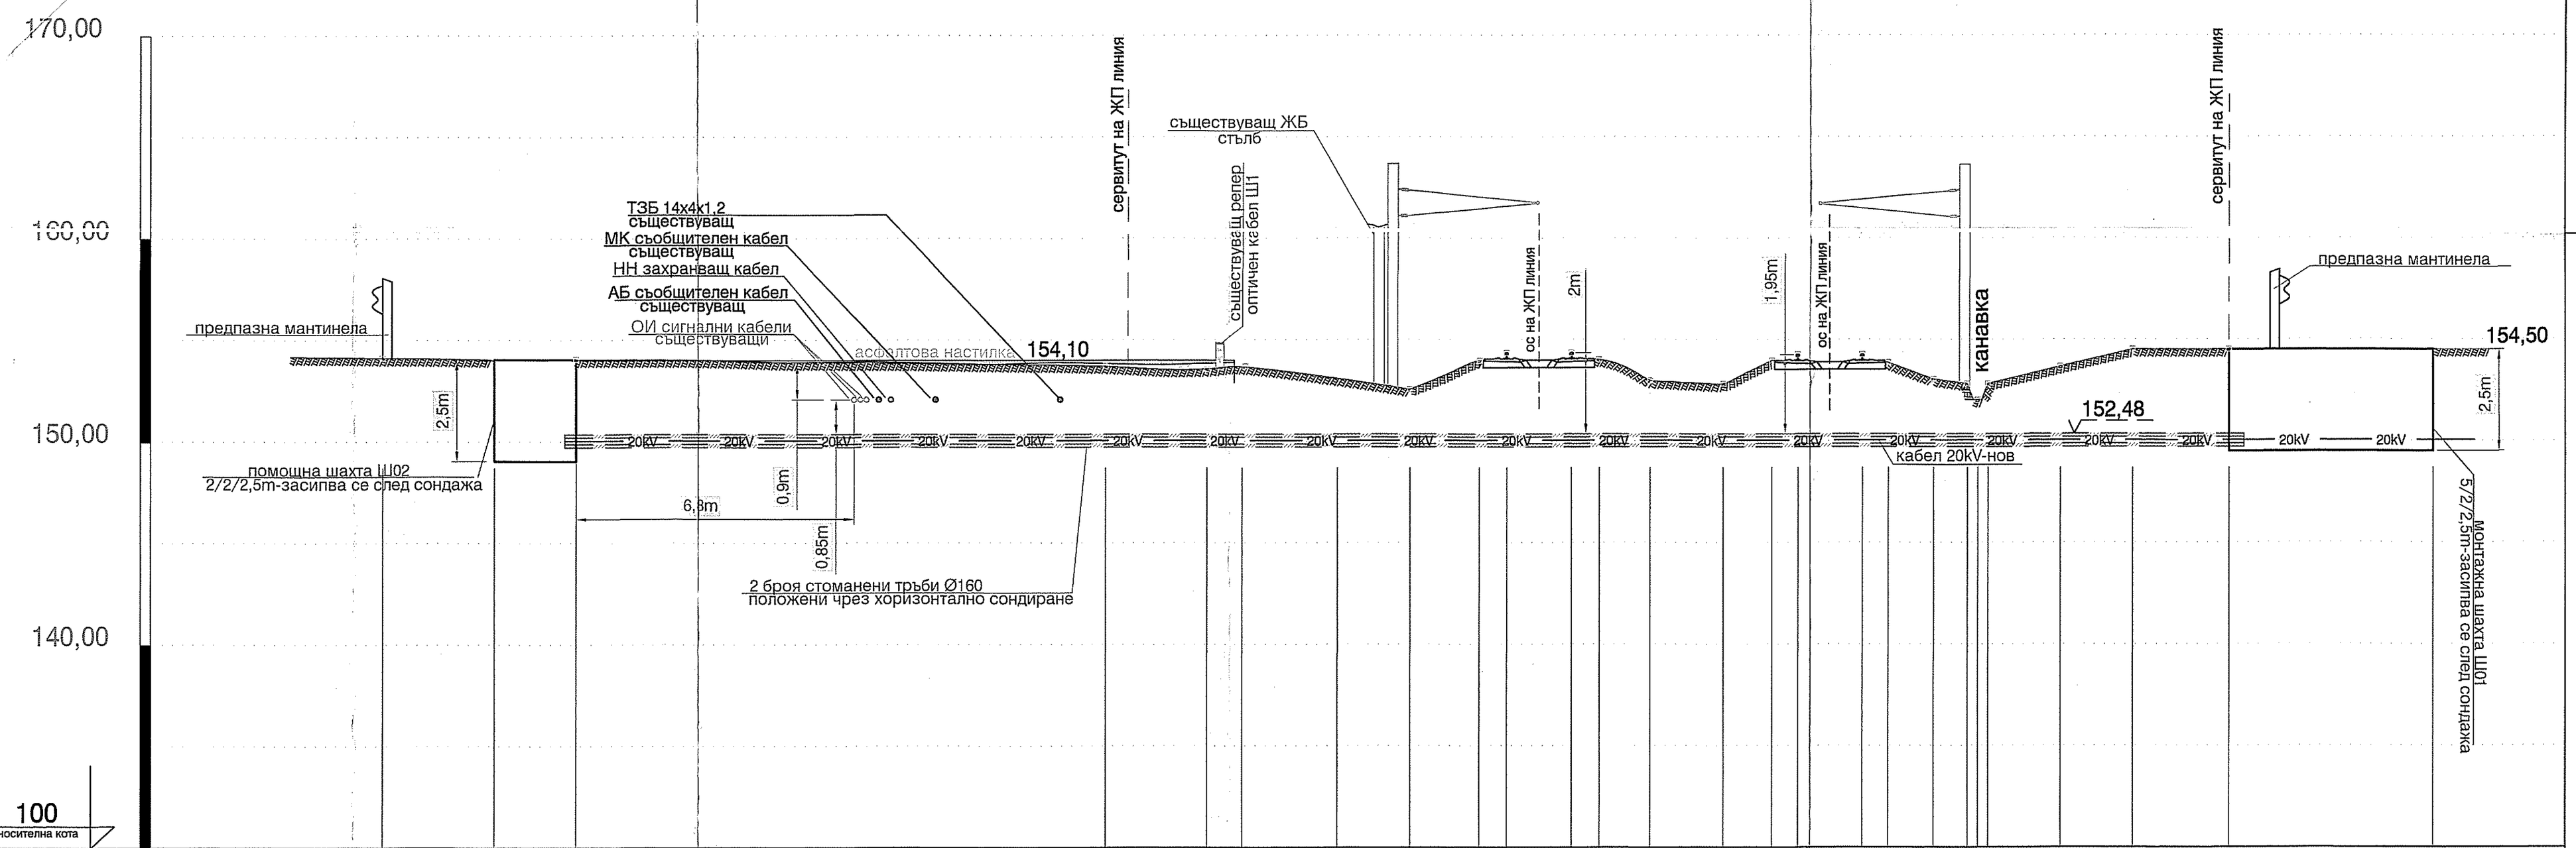

| | | |