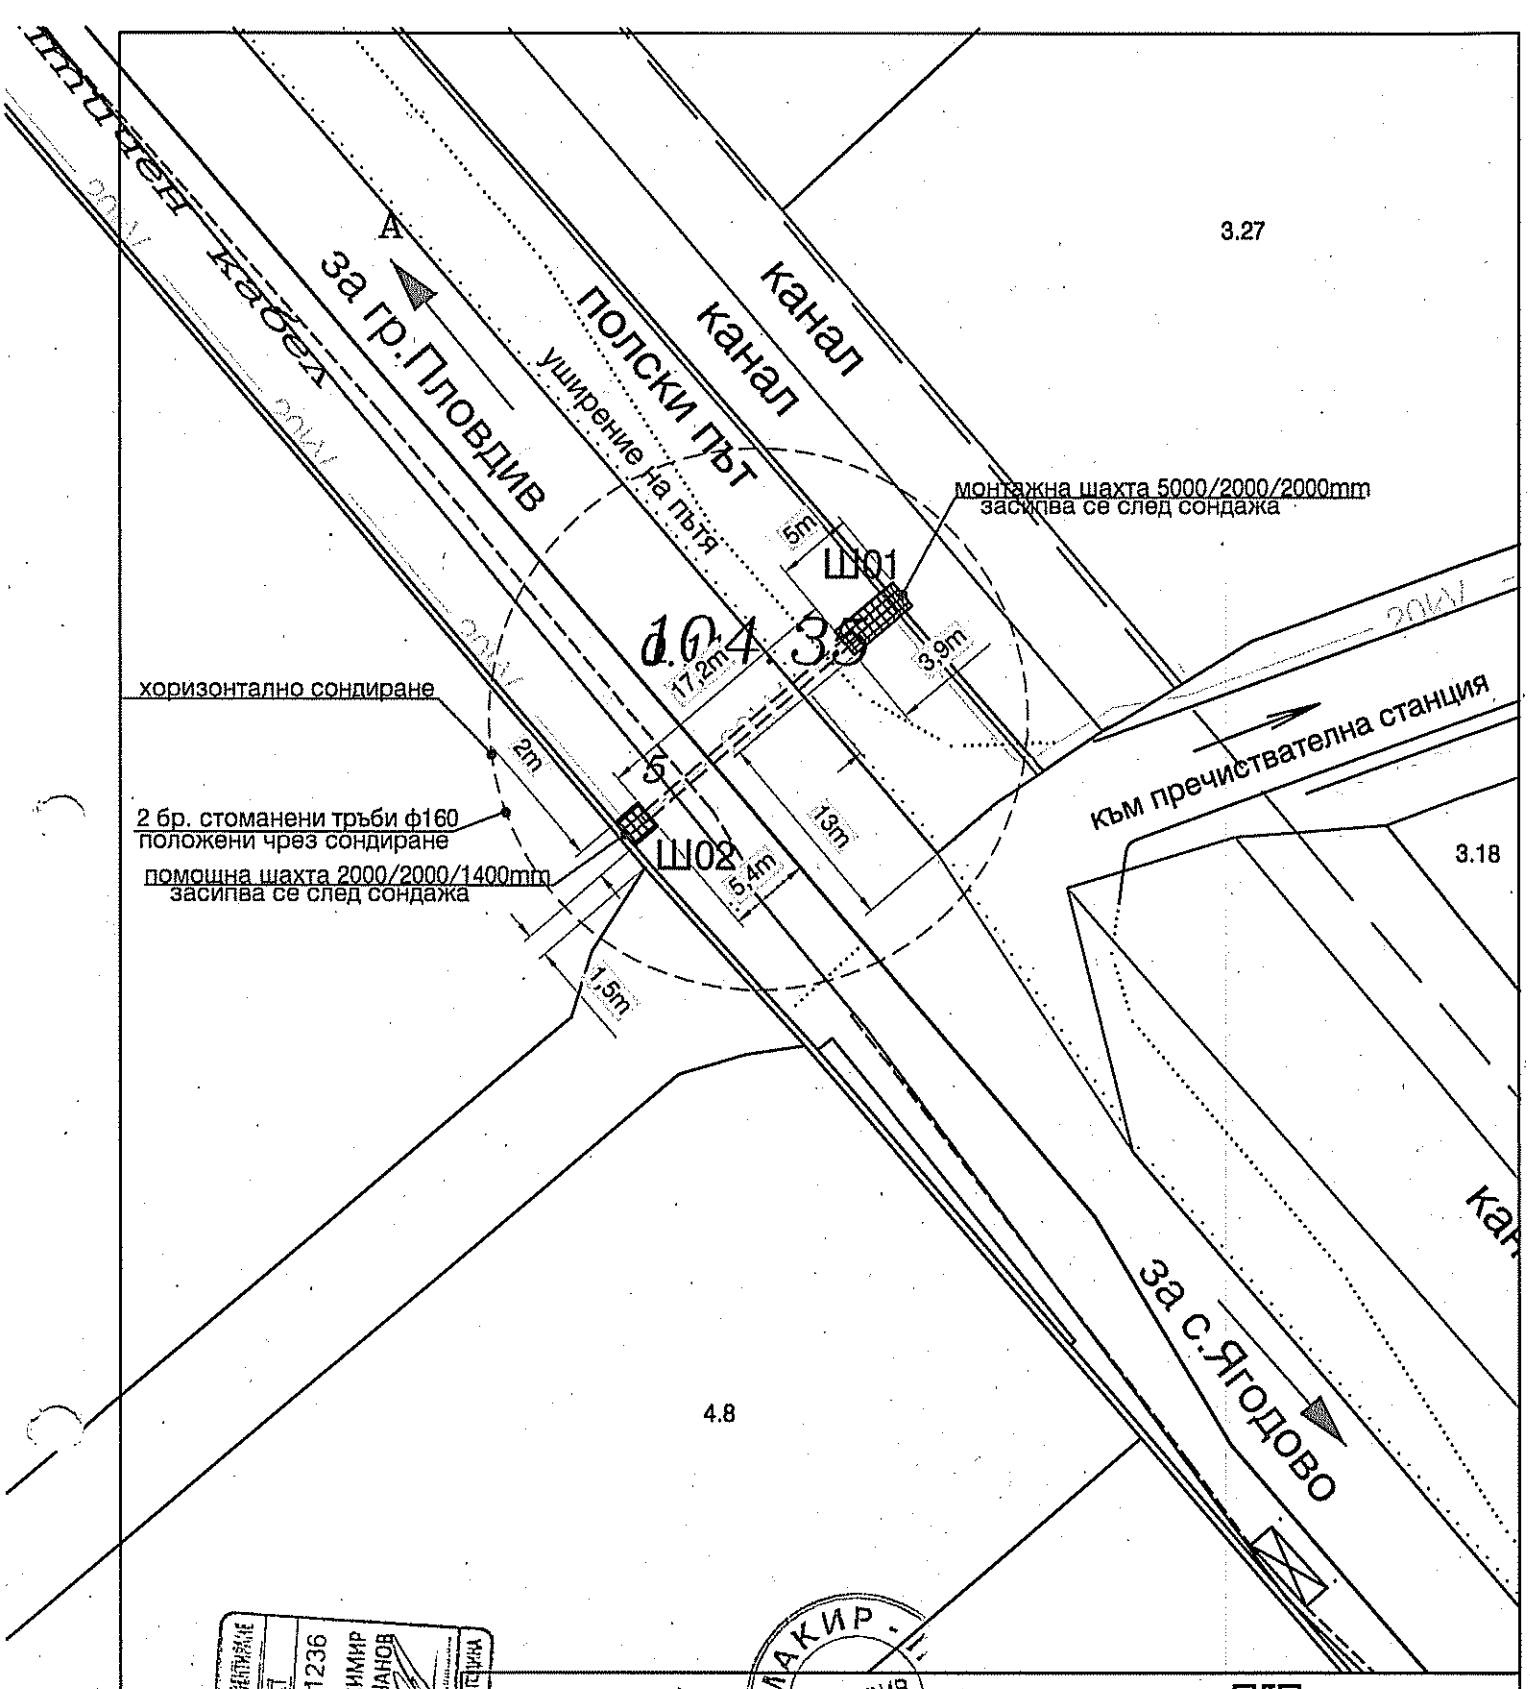

"МАКИР-П" ООД
ЕЛЕКТРОПРОЕКТИРАНЕ
ПРОЕКТАНТСКО БЮРО рег.№ 0027ПБ
4000 Пловдив, бул."Васил Априлов" №20, ет.4
тел.: (+359 32) 648 527
e-mail: project@makir.bg
www.makir.bg

Захранващ кабел 20kV от п/ст. 110/20kV "ЛАУТА" в УПИ XII и XVII - ел. подстанция по плана на ИИЗ III-част до "Пречиствателна станция за отпадни води" в УПИ 003011, местност „Бей кър", землището на гр.Пловдив - „Тракия" - гр.Пловдив

Пресичане на път IV клас гр.Пловдив - с.Ягодово чрез хоризонтално сондиране

ВЪЗЛОЖИТЕЛ	„ВиК" ЕООД-гр.Пловдив		
за "МАКИР-П"	ПРОЕКТАНТ	инж.К.Пишанов	
	ПРОЕКТАНТ		
	НАЧЕРТАЛ		
	ПРОВЕРИЛ		
	УПРАВИТЕЛ	инж.К.Младенов	

част: Електротехническа	мащаб: 1:500	черт.№: EL-00.31.05	площ:	кат. №: prechistvat.stanciq	
фаза: ТП	формат:		дата: 03.2016	лист/вс. листа: 1/2	

Този чертеж е собственост на "МАКИР-П" ООД и не може да бъде копиран или възпроизвеждан, изцяло или в негови части, нито дизайнът или информацията в него да бъдат показвани или включвани в работа на трето лице, без писмено съгласие на авторите.
This drawing is property of MAKIR-P Ltd. and cannot be copied or reproduced, neither can its design and information be presented or used in any way by any third party, without written permission.