Хоризонтално сондиране под път IV клас гр.Пловдив-с.Ягодово

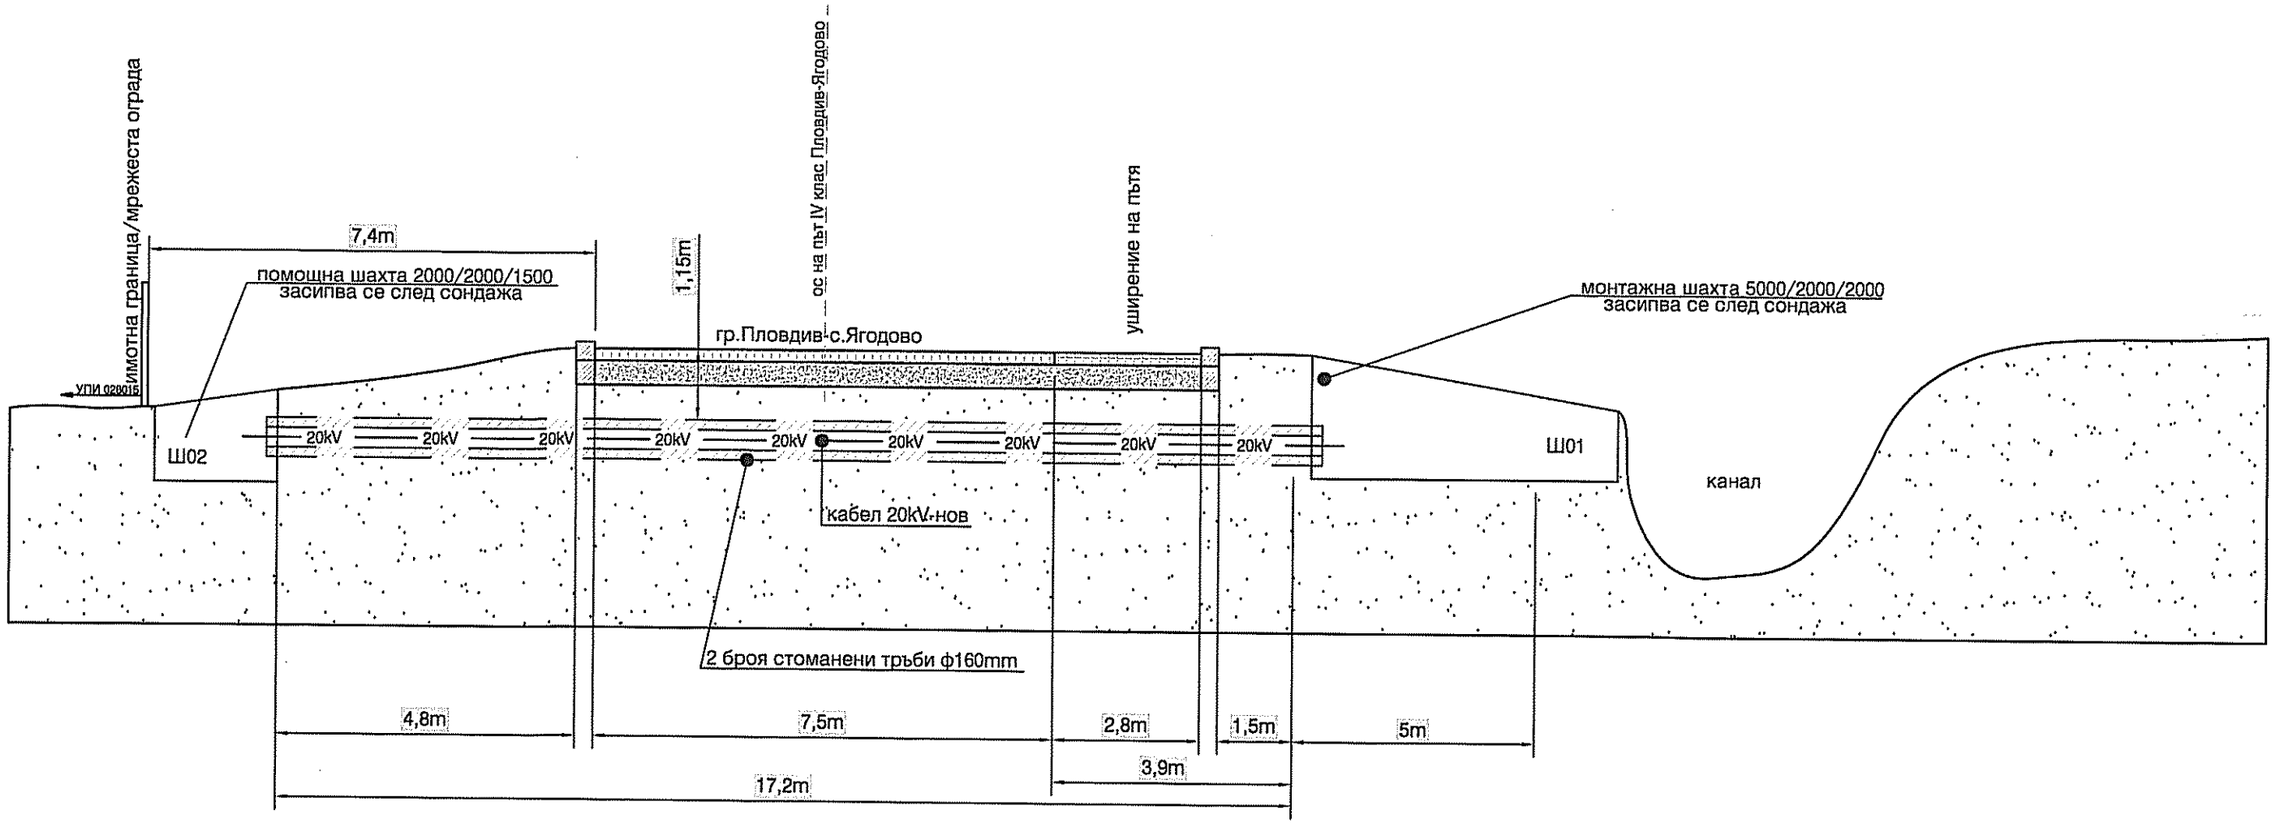

КАМАРА НА ИНЖЕНЕРИТЕ В ИНВЕСТИЦИОННОТО ПРОЕКТИРАНЕ
ПЪЛНА ПРОЕКТАНТСКА ПРАВОСПОСОБНОСТ
Регистрационен № 11236
инж. КРАСИМИР РОСЕНОВ ПИШАНОВ
Подпис:
ВАЖИ С ВАЛИДНО УДОСТОВЕРЕНИЕ ЗА ПИГЗ ЗА ТЕКУЩАТА ГОДИНА
Секция: ЕАСТ
Части на проекта: по удостоверение за ЛПП

формат: А3	фаза: ТП	част: Електротехническа	лист: 2 / вс.листа: 2
площ:			
мащаб: 1:100		Напречен разрез на хоризонтален сондаж	
Кат.№: shm...			

МАКИР-ГП ООД
черт.: EL-00.31.05

МАКИР-П ПЛОВДИВ ООД

KRP'2016