
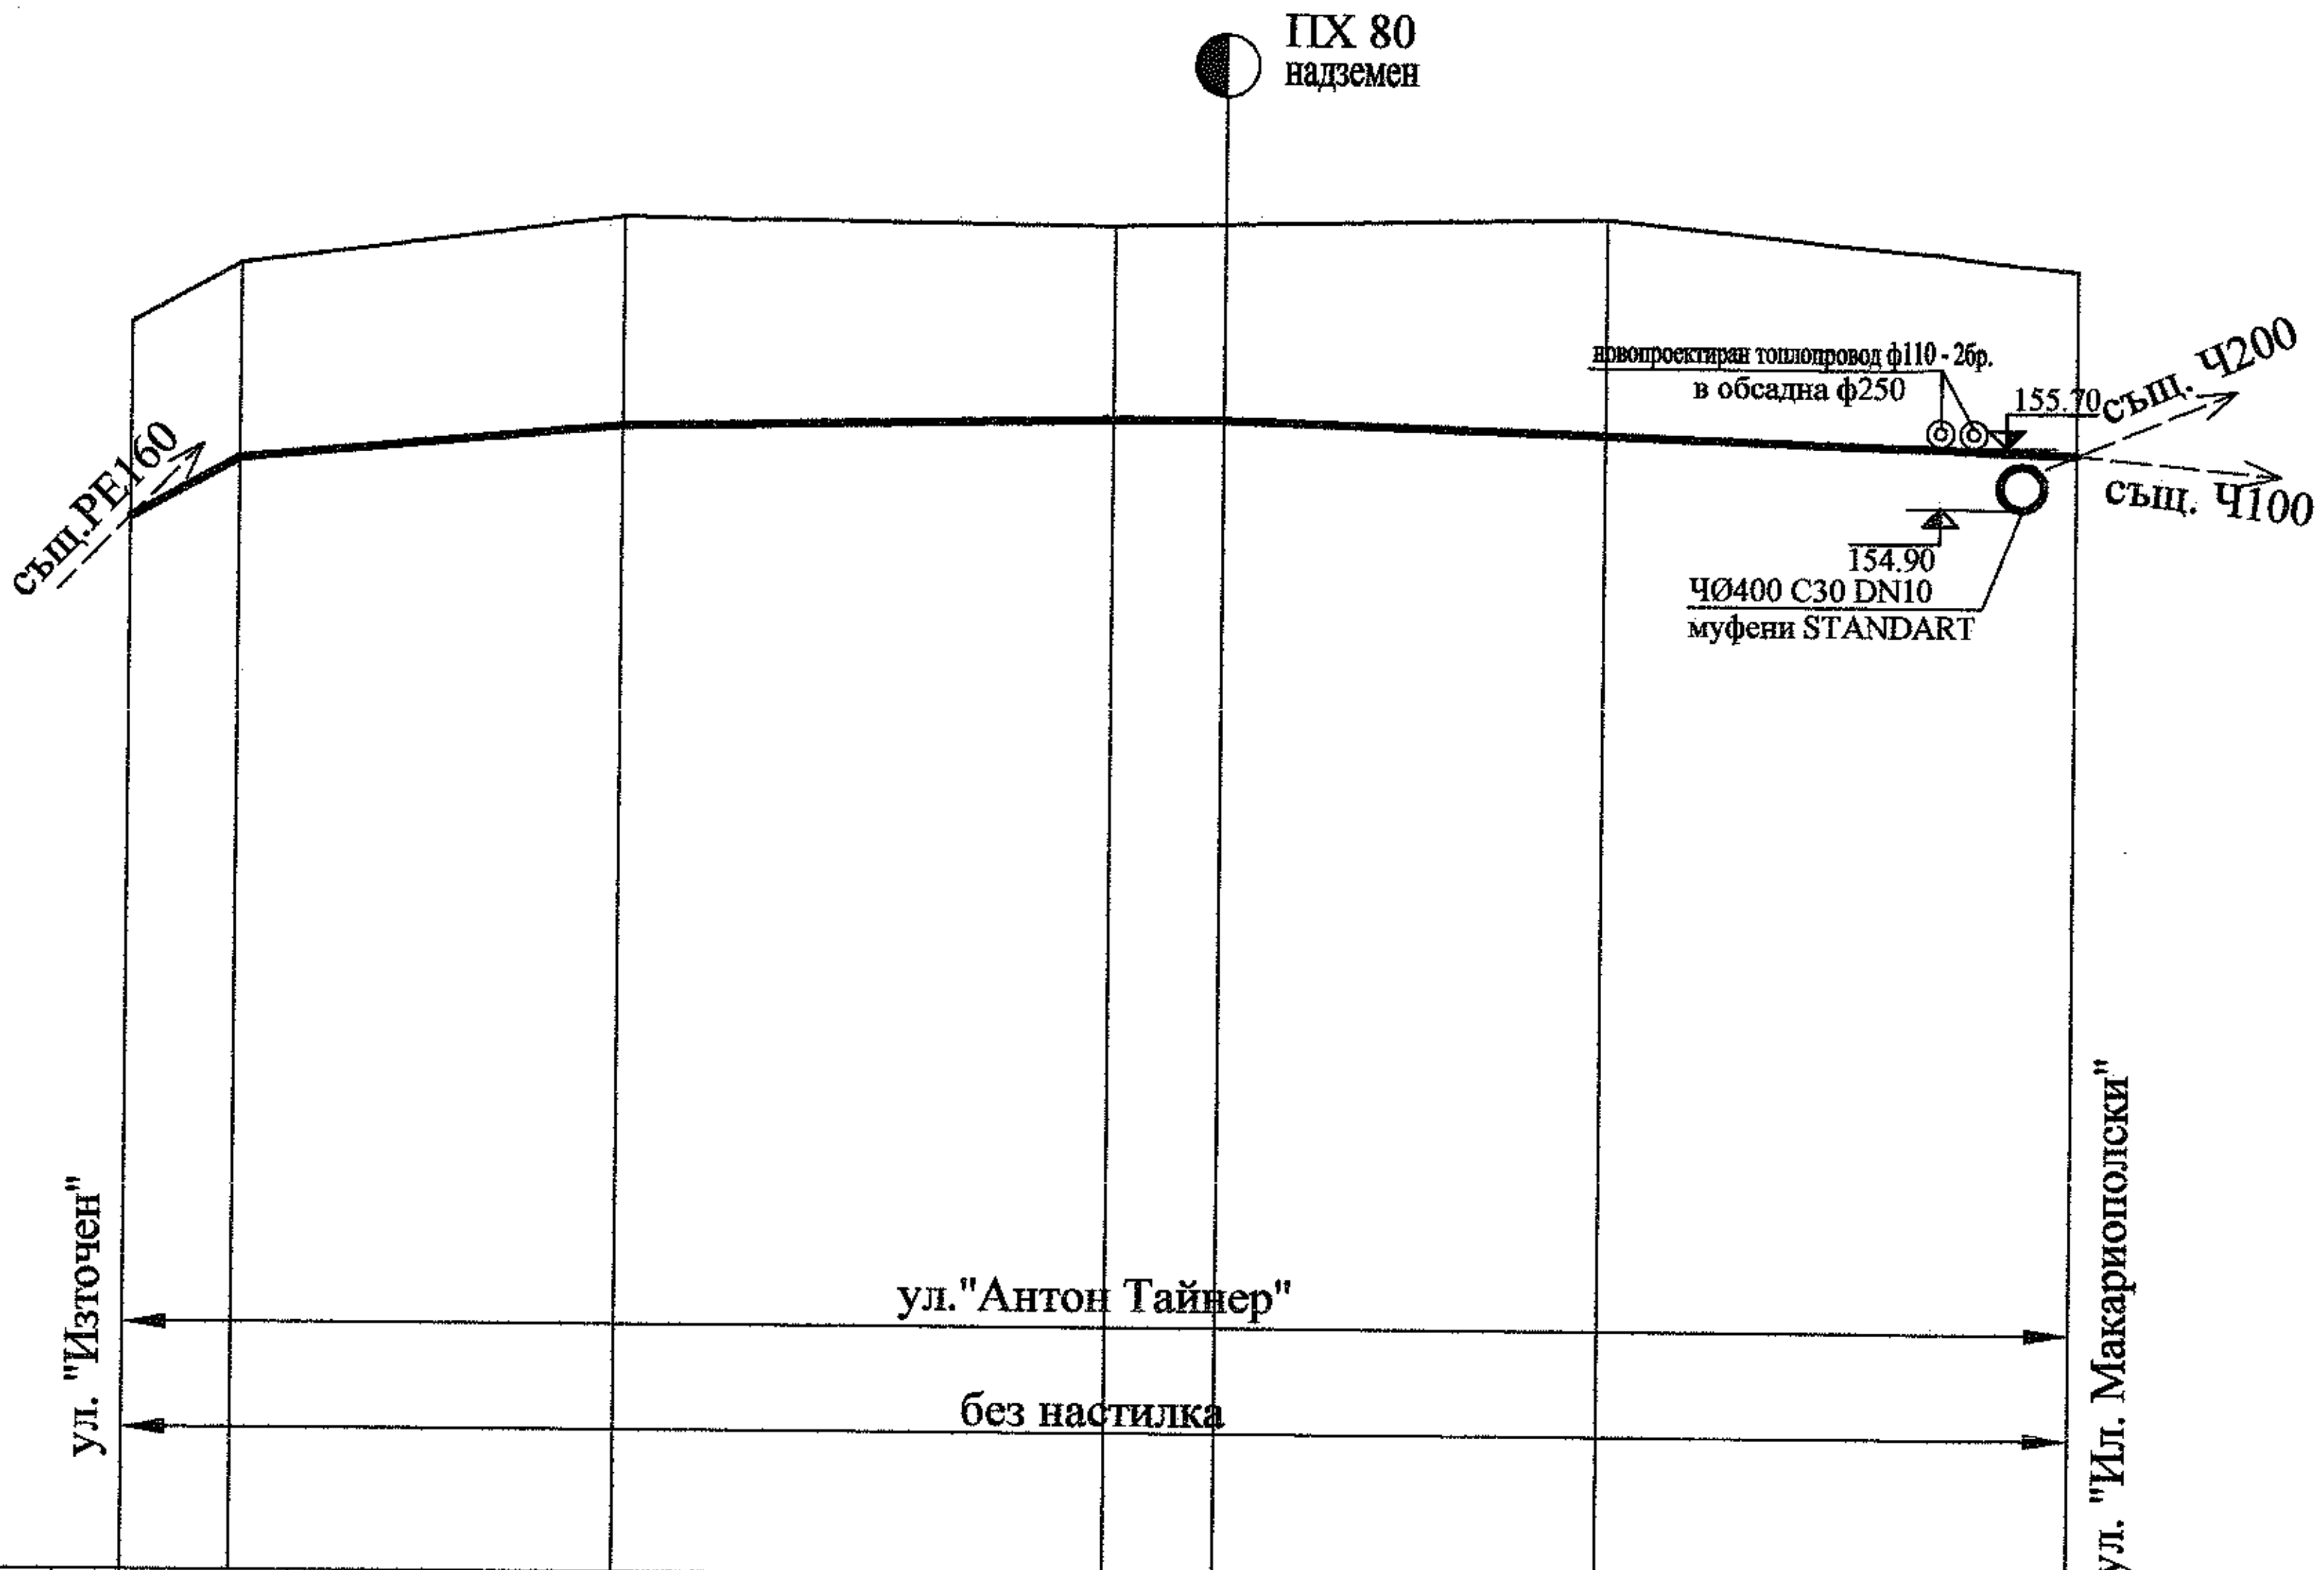


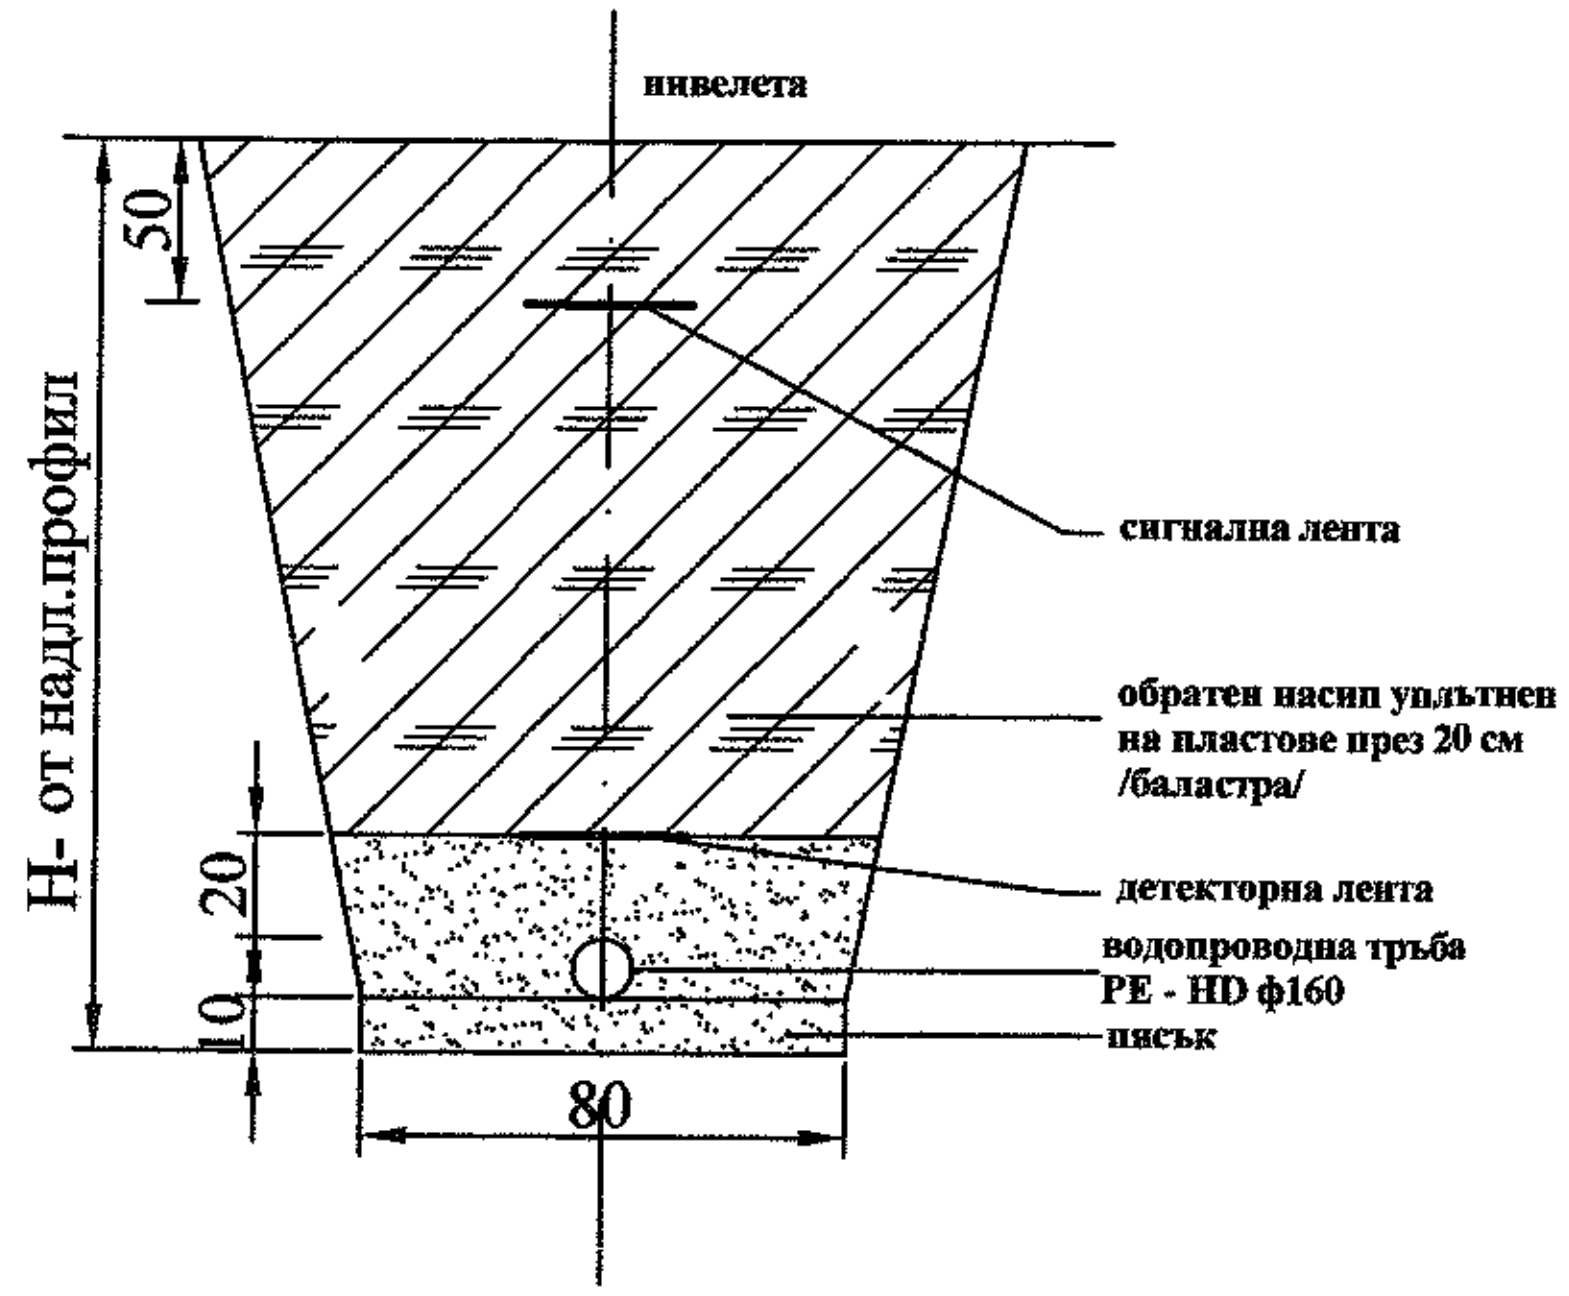

Дължина, диаметър и вид на тръбите	L=178m PE-HD Ø160mm /9,5mm/10атм.						
Категория на почвата	100% земна						
Дължини / Наклон	L=10m I=0.055	L=35m I=0.0091	L=45m I=0.0020		I=0.0036 L=78m		
Дълбочина до изкопа	1.80	1.80	1.93	1.79	1.80	2.00	1.70
Коти – Терен	156.50	157.05	157.50	157.45	157.48	157.55	157.10
Коти – Дъно изкоп	154.70	155.25	155.57	155.66	155.68	155.55	155.40
Разстояния – Частични	10	35	45	10	35	43	
Разстояния – Общи	0000	0010	0045	0090	0090	0135	0178
№ на точки	1	2	3	4		5	6


КАМАРА НА ... ПРОЕКТИРАНЕ
02995
ГРИГОР ... ПЕТРОВ

"В и К" - ЕООД гр. Пловдив

ОБЕКТ:"Изграждане водопроводна и реконструкция на съществуваща канализационна мрежа около УПИ I - Бирена фабрика, кв. 489 по плана на Трета градска част, град Пловдив"
ПОДОБЕКТ: "Изграждане на водопровод по улица "Антон Тайнер"
Част:Технологична
Чертеж: Надлъжен профил

Проектант	инж.Д.Георгиева	Фаза:ИТП
Р-л Проектиране	инж.Дан.Господинов	№3
Р-л отдел ПЕ	инж.Гр.Петров	М 1000/100
Р-л ТН	инж.Д. Господинов	Дата: 2019г.

Вертикален разрез А – А

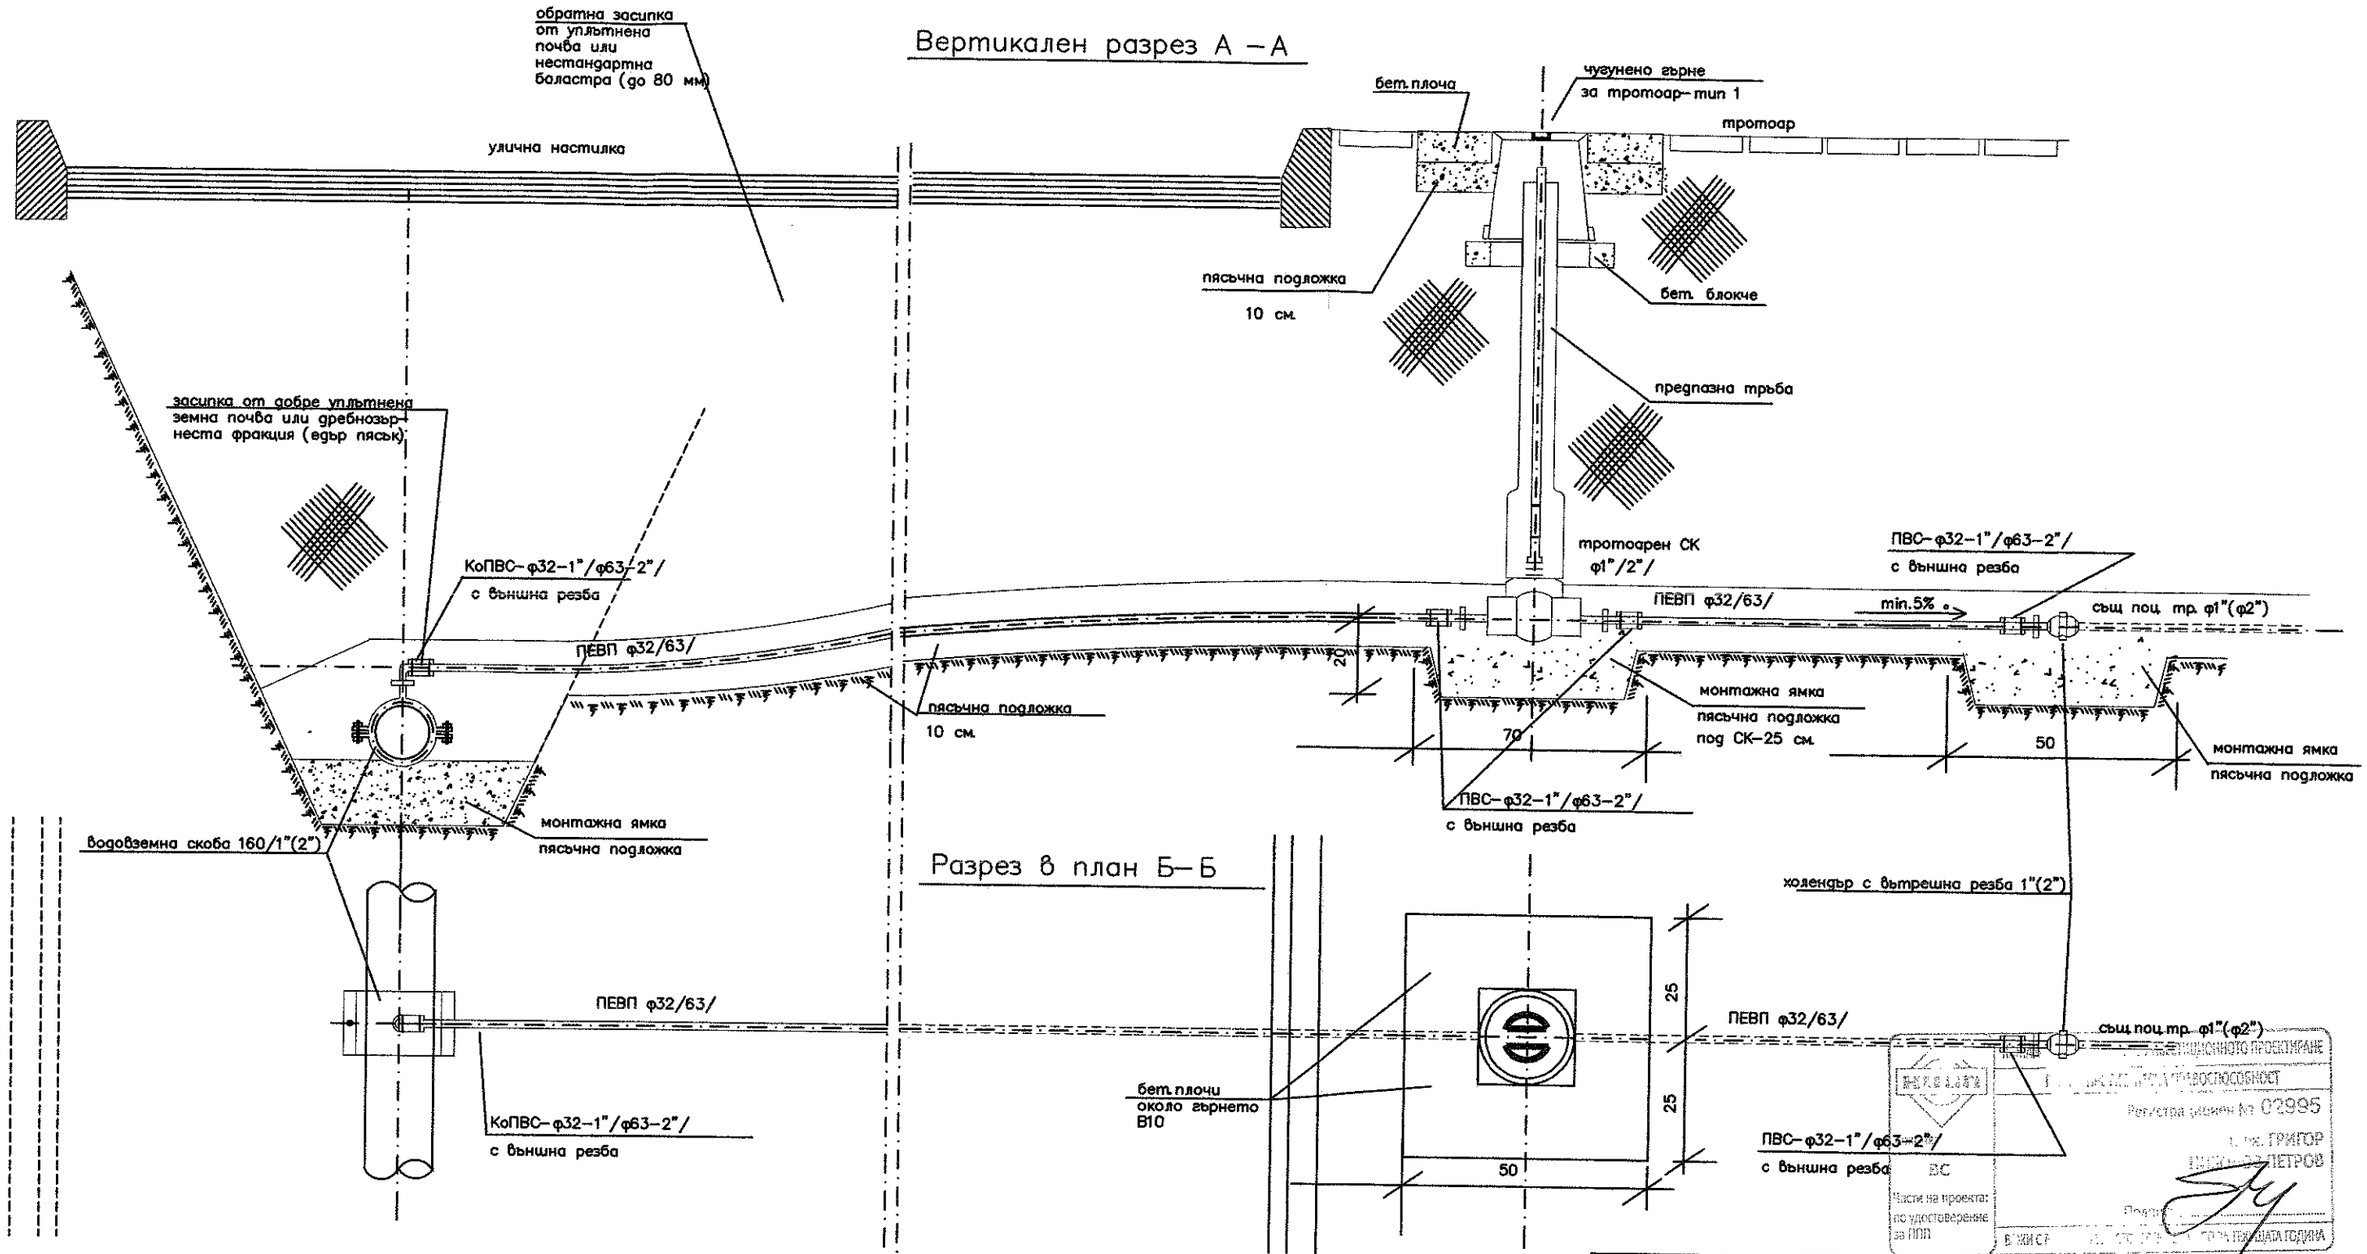

Разрез в план Б–Б


СГРАДНИ ОТКЛОНЕНИЯ – СВЪРЗВАНЕ ОТГОРЕ

"В и К" - ЕООД гр. Пловдив


ОБЕКТ:"Изграждане водопроводна и реконструкция на съществуваща канализационна мрежа около УПИ I - Бирена фабрика, кв. 489 по плана на Трета градска част, град Пловдив"
ПОДОБЕКТ: "Изграждане на водопроводи по улиците "Антон Тайнер" и "Иларион Макариополски"
Част:Технологична
Чертеж: Сградно водопроводно отклонение

Проектант	инж.Д.Георгиева		Фаза:ИТП
Р-л Проектиране	инж.Дан.Господинов		№4
Р-л отдел ПЕ	инж.Гр.Петров		М 1:20
Р-л ТН	инж.Д. Господинов		Дата: 2019г.


Вертикален разрез А–А М 1:20

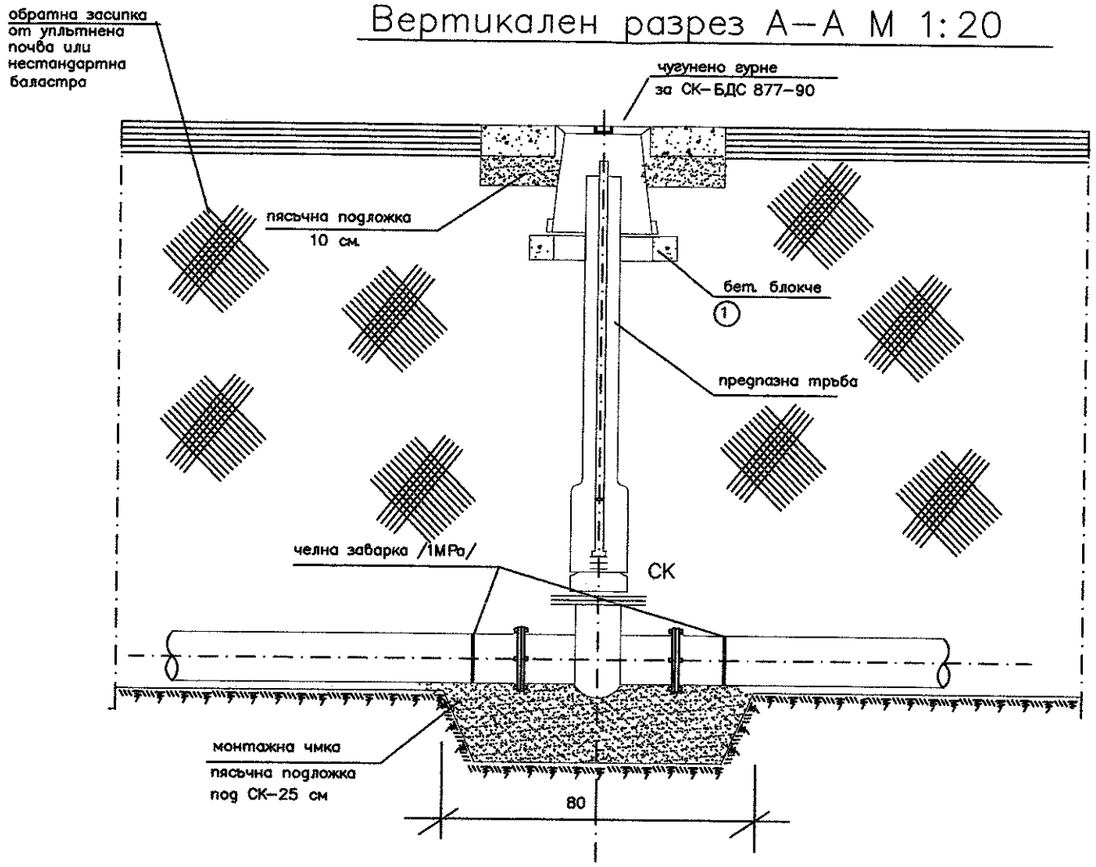


План М 1:20

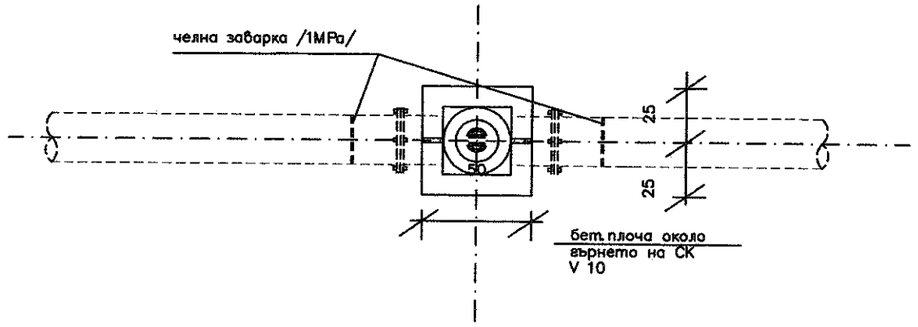


бет. блокче 1

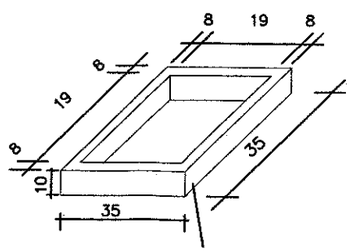

Вертикален разрез Б–Б М 1:20

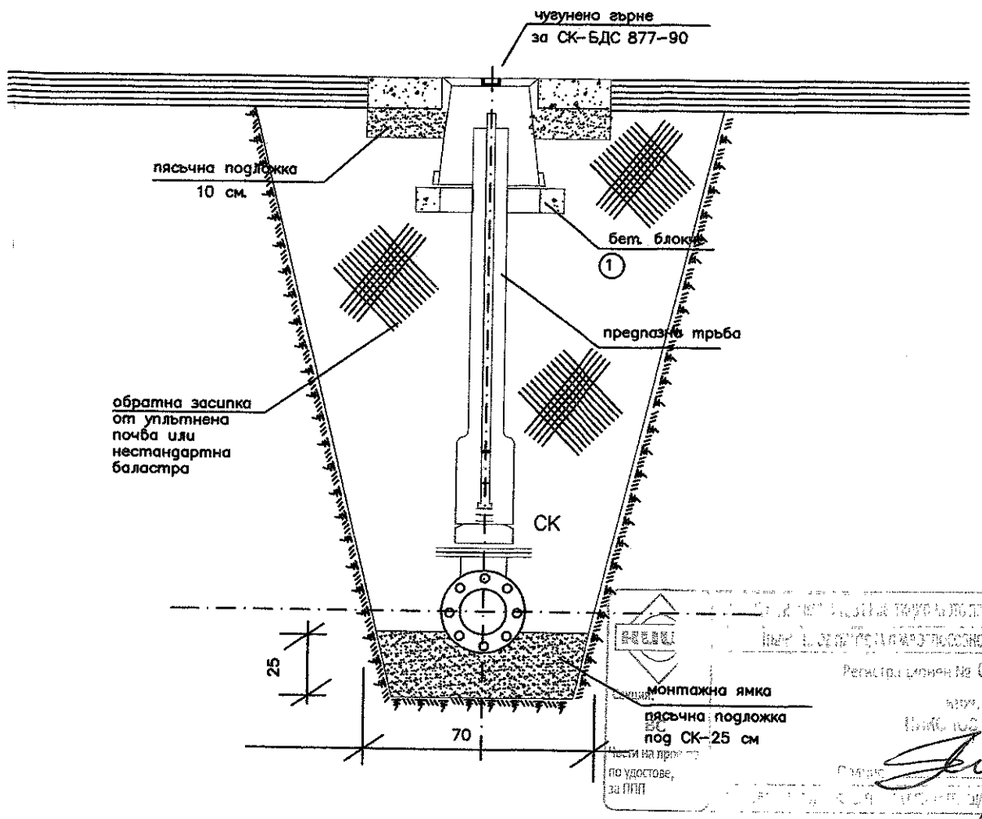

Армировка на бет. плоча

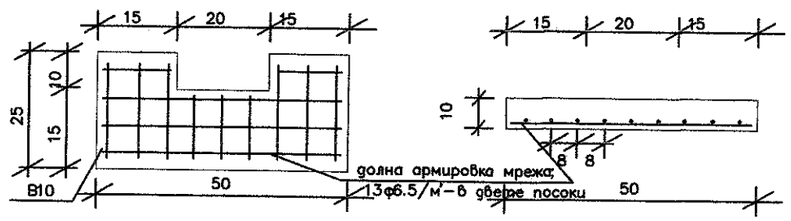



"В и К" - ЕООД гр. Пловдив

ОБЕКТ:"Изграждане водопроводна и реконструкция на съществуваща канализационна мрежа около УПИ I - Бирена фабрика, кв. 489 по плана на Трета градска част, град Пловдив"
ПОДОБЕКТ: "Изграждане на водопроводи по улиците "Антон Тайнер" и "Иларион Макариополски"
Част:Технологична
Чертеж: Укрепване спирателен кран

Проектант	инж.Д.Георгиева		Фаза:ИТП
Р-л Проектиране	инж.Дан.Господинов		№5
Р-л отдел ПЕ	инж.Гр.Петров		М 1:20
Р-л ТН	инж.Д. Господинов		Дата: 2019г.


Вертикален разрез А-А

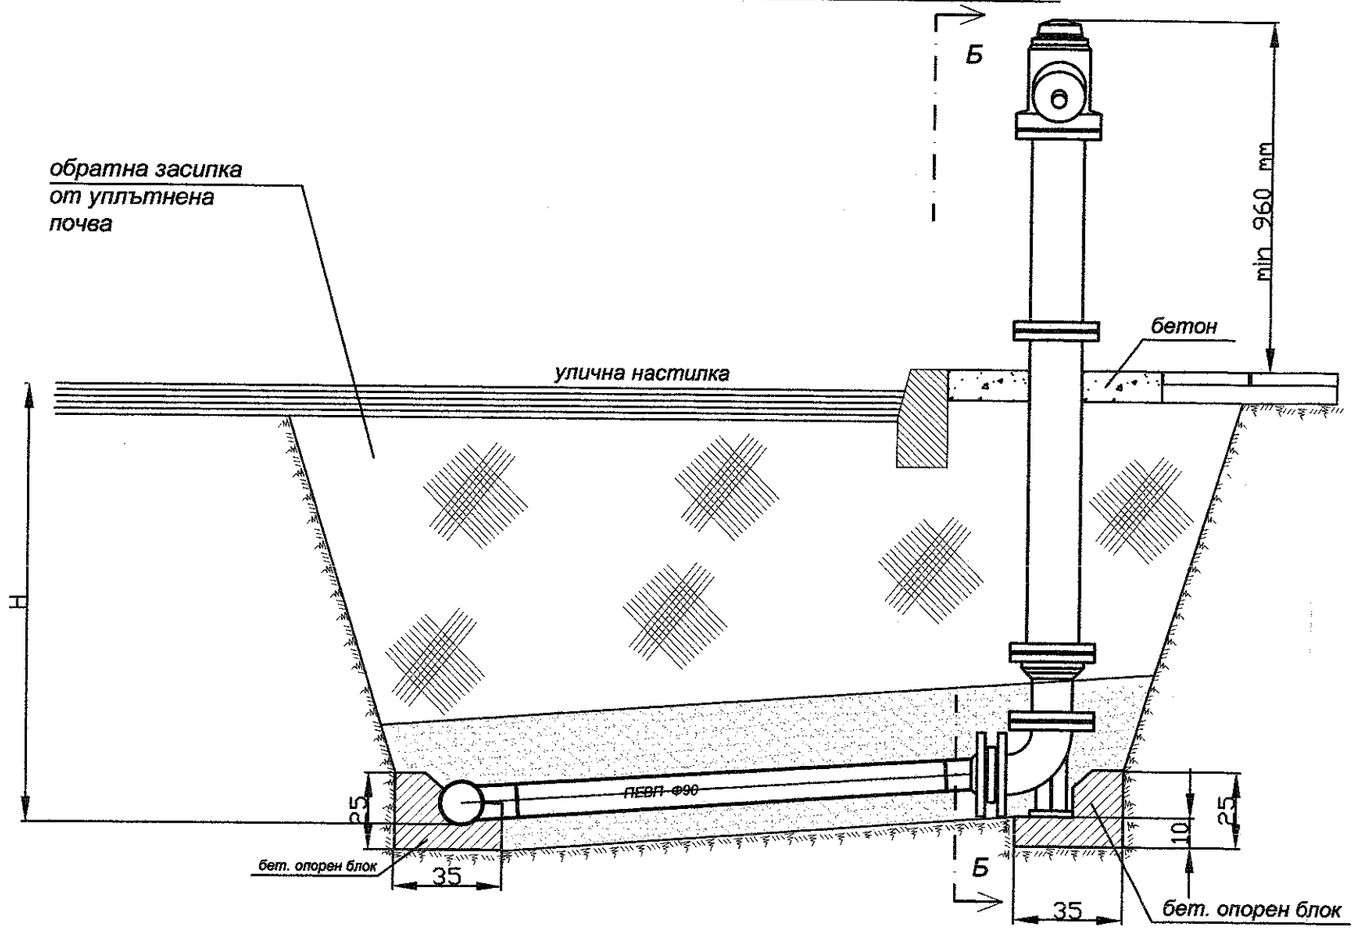

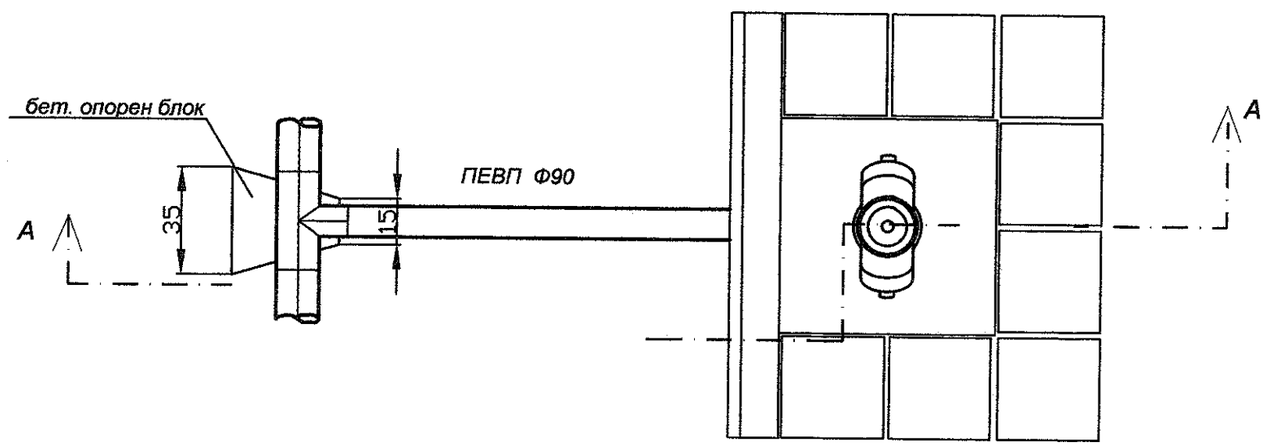

План М 1:20

Вертикален разрез Б-Б

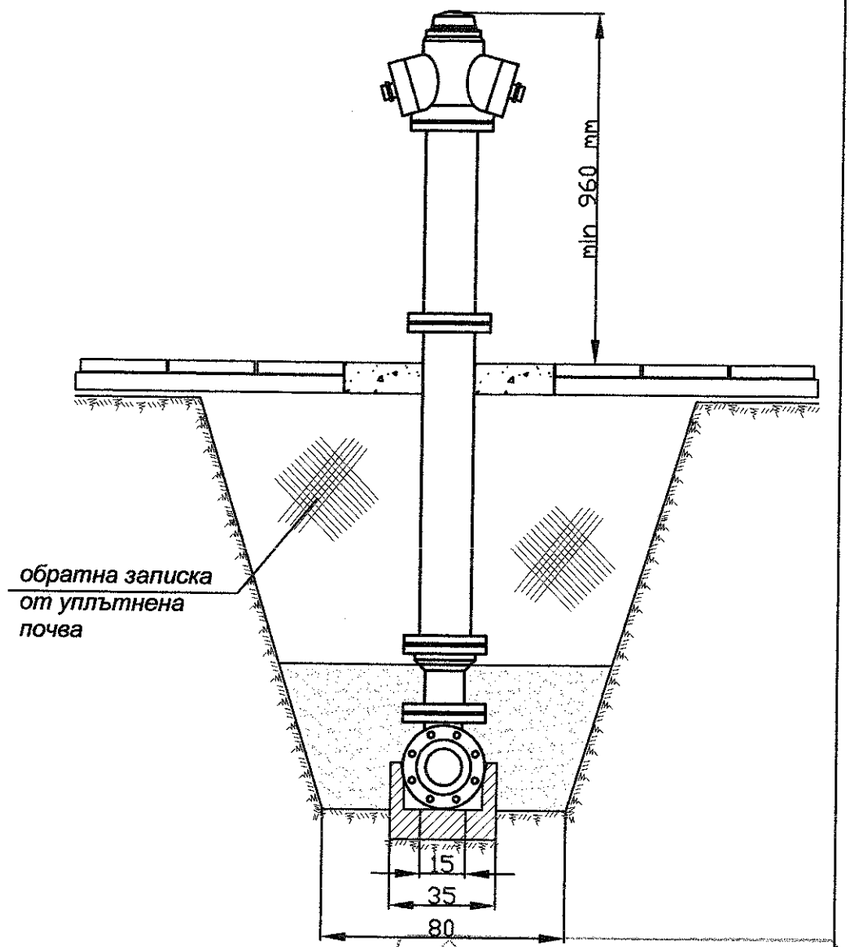

Регистрационен № 02995
Секция: ВС
инж. ГРИГОР НИКОЛАЕВ ПЕТРОВ

"В и К" - ЕООД гр. Пловдив

ОБЕКТ:"Изграждане водопроводна и реконструкция на съществуваща канализационна мрежа около УПИ I - Бирена фабрика, кв. 489 по плана на Трета градска част, град Пловдив"
ПОДОБЕКТ: "Изграждане на водопроводи по улиците "Антон Тайнер" и "Иларион Макариополски"
Част:Технологична
Чертеж: Укрепване пожарен хидрант

Проектант	инж.Д.Георгиева		Фаза:ИТП
Р-л Проектиране	инж.Дан.Господинов		№6
Р-л отдел ПЕ	инж.Гр.Петров		М 1:20
Р-л ТН	инж.Д. Господинов		Дата: 2018г.