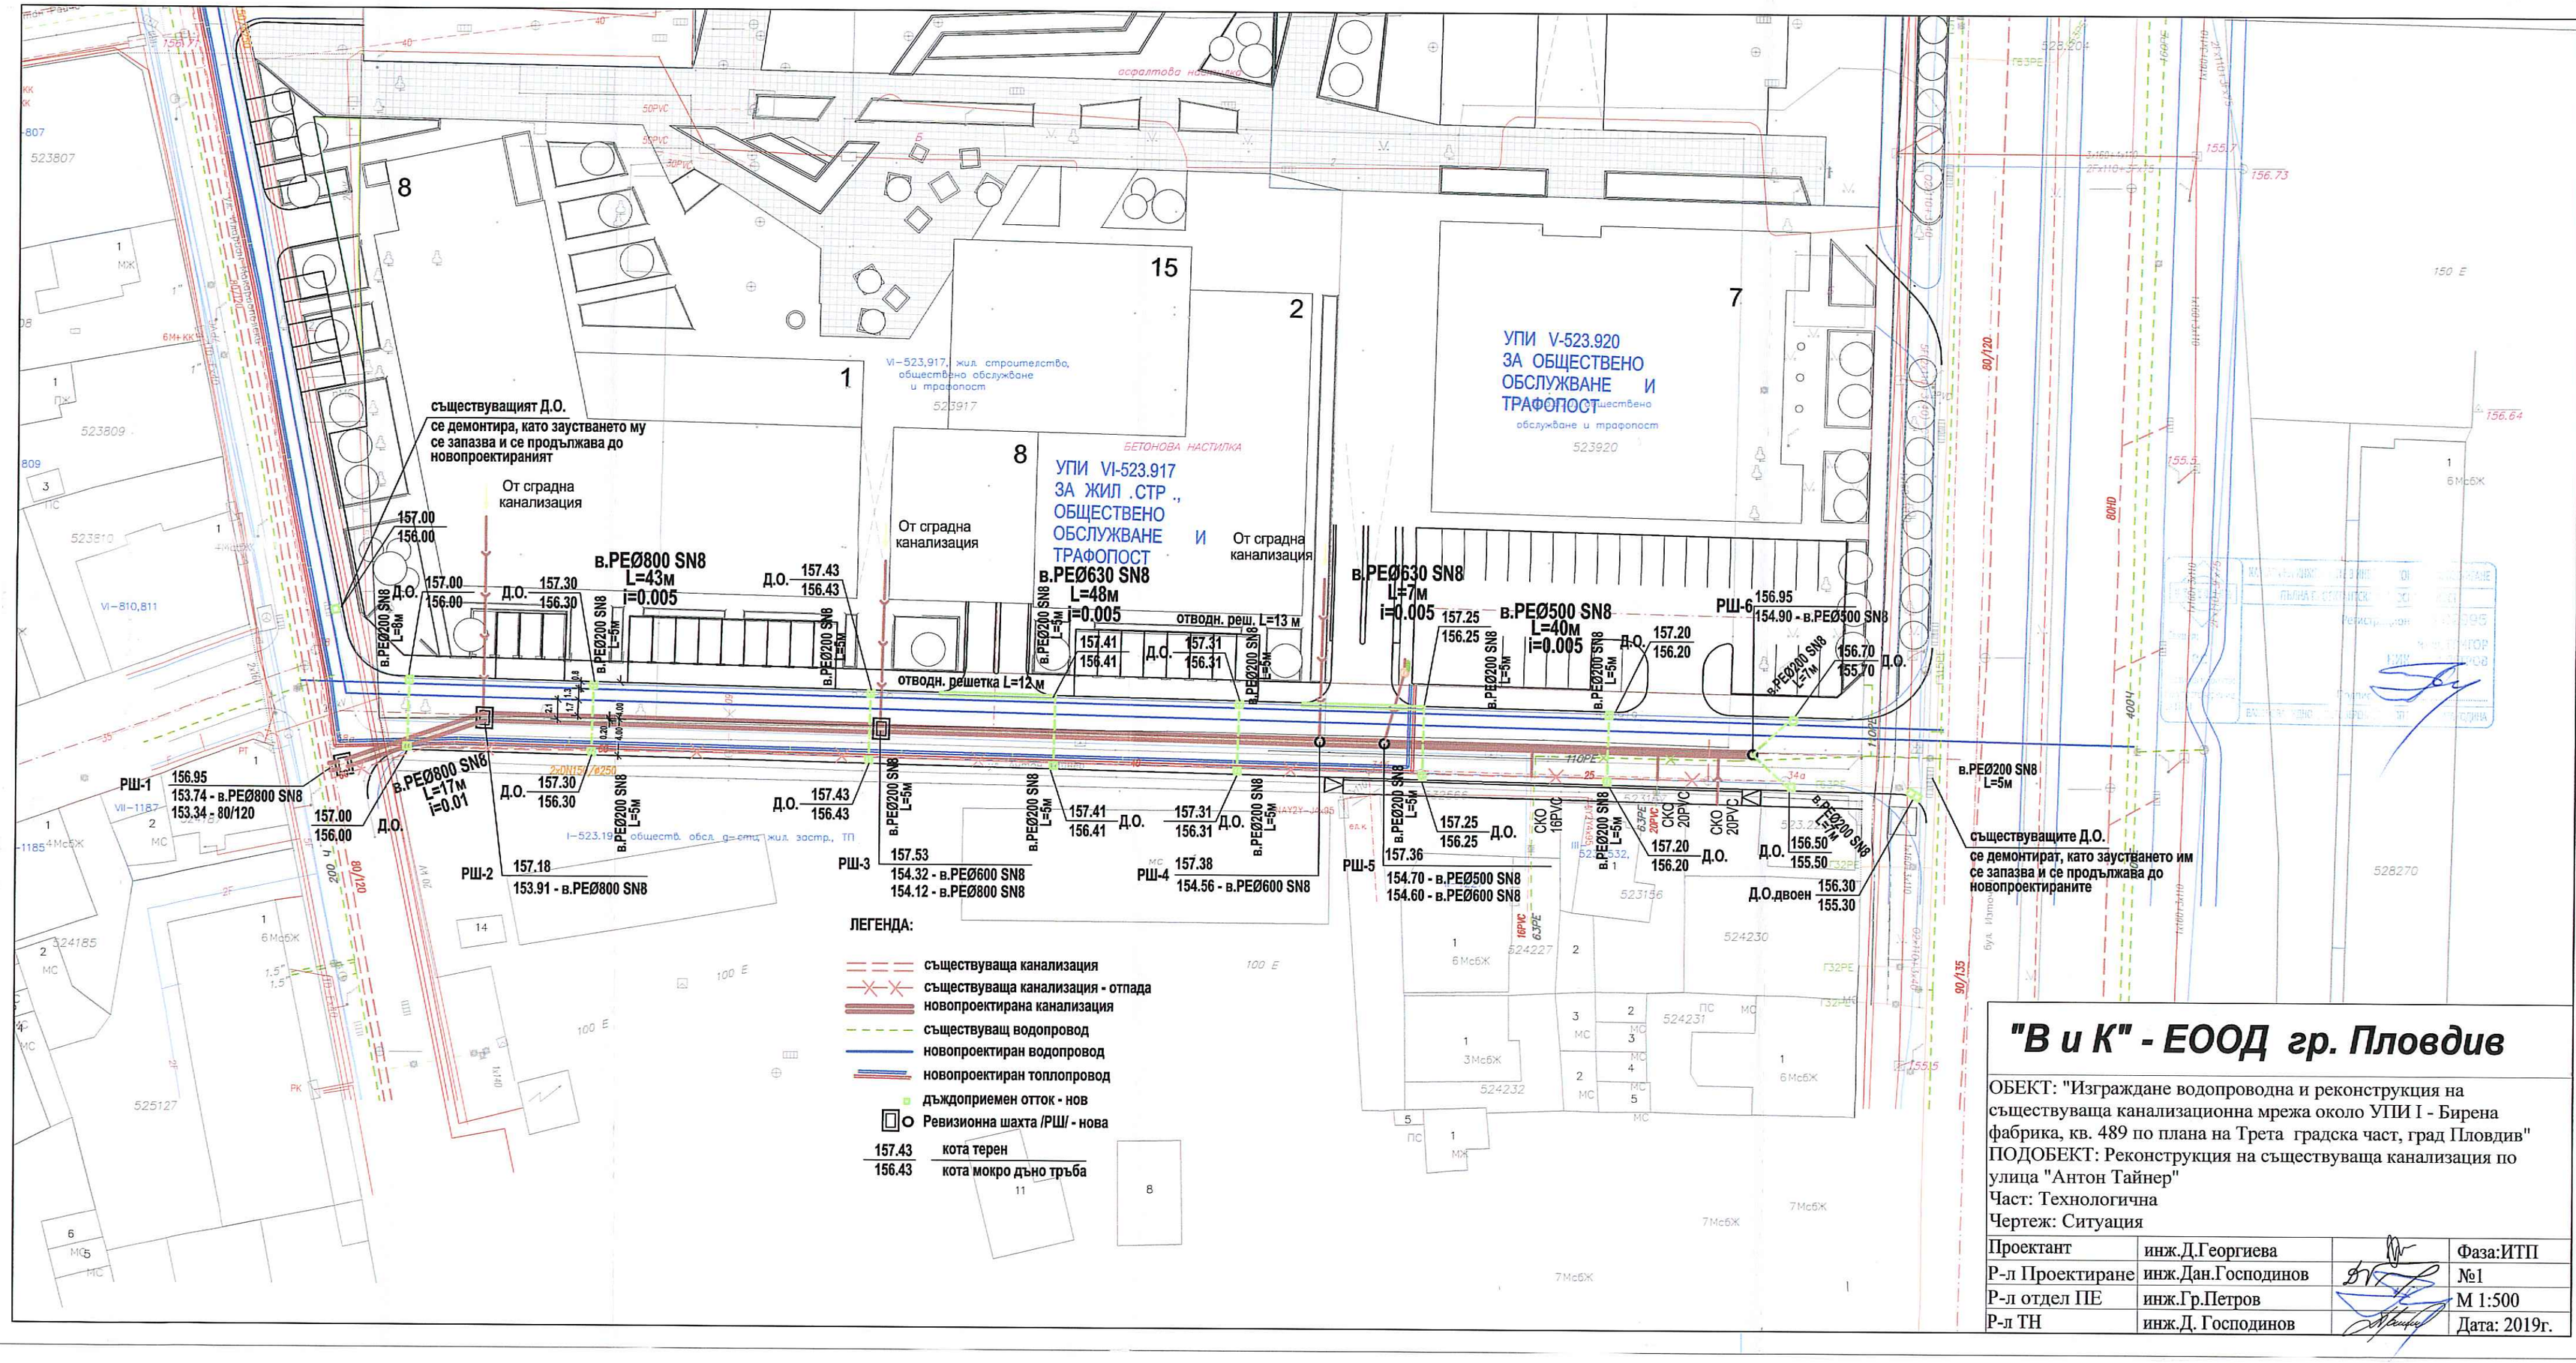


"В и К" - ЕООД гр. Пловдив

ОБЕКТ: "Изграждане водопроводна и реконструкция на съществуваща канализационна мрежа около УПИ I - Бирена фабрика, кв. 489 по плана на Трета градска част, град Пловдив"
ПОДОБЕКТ: Реконструкция на съществуваща канализация по улица "Антон Тайнер"
Част: Технологична
Чертеж: Ситуация

Проектант	инж.Д.Георгиева		Фаза:ИТП
Р-л Проектиране	инж.Дан.Господинов		№1
Р-л отдел ПЕ	инж.Гр.Петров		М 1:500
Р-л ТН	инж.Д. Господинов		Дата: 2019г.